

 
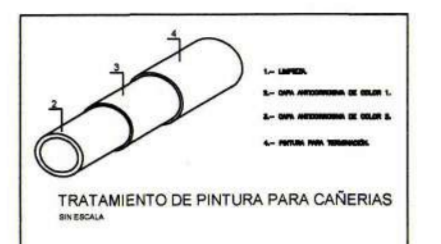


L.M. y L.C.

Planta baja

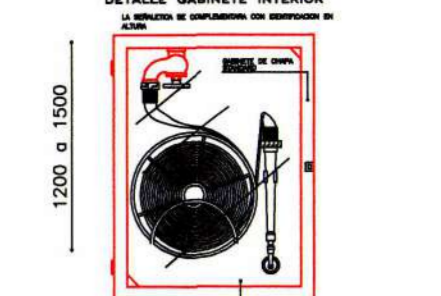

Detalle de escalera:

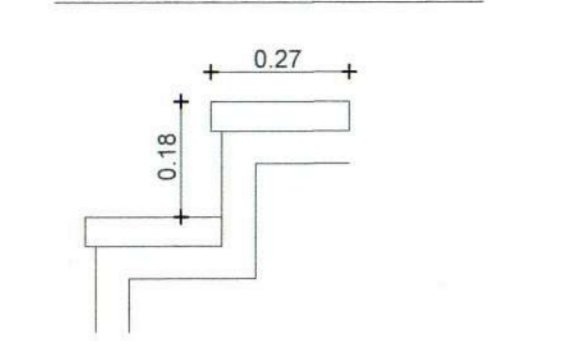

REFERENCIAS PREVENCIÓN

	GABINETE PARA MANGA DE INCENDIO (LONGI 25 M)
	MATAFUEGO MANUAL DE POLVO ABC 10KG, 5 KG
	TABLERO GENERAL
	PELIGRO CHOQUE ELECTRICO
	SALIDA DE EMERGENCIA
	CARTEL DE SALIDA CON FLECHA
	VIA DE ESCAPE FINAL
	VIA DE ESCAPE, DIRECCION A SEGUIR
	LUZ DE EMERGENCIA INVERTE (bodo el edificio queda funcionando) Nota*
	UBICACION DE LLAVE DE CORTE DE GAS
	ENTRADA Y SALIDA DE VEHICULOS
	GABINETE PARA CONTINGENCIAS
	BOMBAS
	TOMA PARA BOMBEROS
	COBERTURA DE MANGAS CONTRA INCENDIO
	CAJERA AEREA 7' 2.5' 2'
	BOTIQUIN DE PRIMEROS AUXILIOS
	ZONA DE SEGURIDAD

*Nota: al conectarse la luz el edificio posee una llave de transferencia automatica que asegura la corriente en todas las luminarias con alimentacion de un grupo de 25 kva.

OBRA: RELEVAMIENTO EDIFICIO UNIVERSITARIO

UBICACIÓN: LATERAL SUR, AVDA. ACCESO ESTE N°2245-LAS CAÑAS-GLLEN.

PROPIETARIO: UNIVERSIDAD JUAN AGUSTIN MAZA

DOMICILIO: LATERAL SUR, AVDA. ACCESO ESTE N°2245-LAS CAÑAS-GLLEN.

MAG. GAYLE MIRANDA	
REC./OR	
UNIV. JUAN A. MAZA	
FIRMA PROPIETARIO	
Superficie terreno: 11156.23m ²	Sup. PB Sector de incendio: 809.62 m ²
Superficie libre: 9004.38m ²	Sup. Total Sector de incendio: 4364 m ²
Superficie cubierta: 5917.80m ²	

SISTEMA CONTRA INCENDIOS ESCALA: 1:100

CROQUIS DE UBICACION:



PROYECTO, CALCULO Y DIRECCION TEC: DIEGO GAMAS LIC. EN HIGIENE Y SEGURIDAD LABORAL

DIEGO GAMAS Lic. en Higiene y Seguridad Laboral Matrícula A 58711 / A 127

DOMICILIO: ALVAREZ CONDACO 2255 - GLEN MAT: 8571 - A

P.M.: 84488 P.M.: 03/19/2014

VIZACION PREVIA: MUNICIPALIDAD DE GUAYMALLEN DIRECCION DE MANTENIMIENTO HIGIENE Y SEGURIDAD OCCUPACIONAL

Se realiza la aprobación del Plano del Sistema contra Incendio en las condiciones y usos declarados en proyecto. En caso de modificaciones (Ampliación, cambio de destino, etc.) deberá presentar nueva documentación técnica. Fecha: 02 MAY 2017 Exp. N°: 2613-0-2014