


planta 3° piso

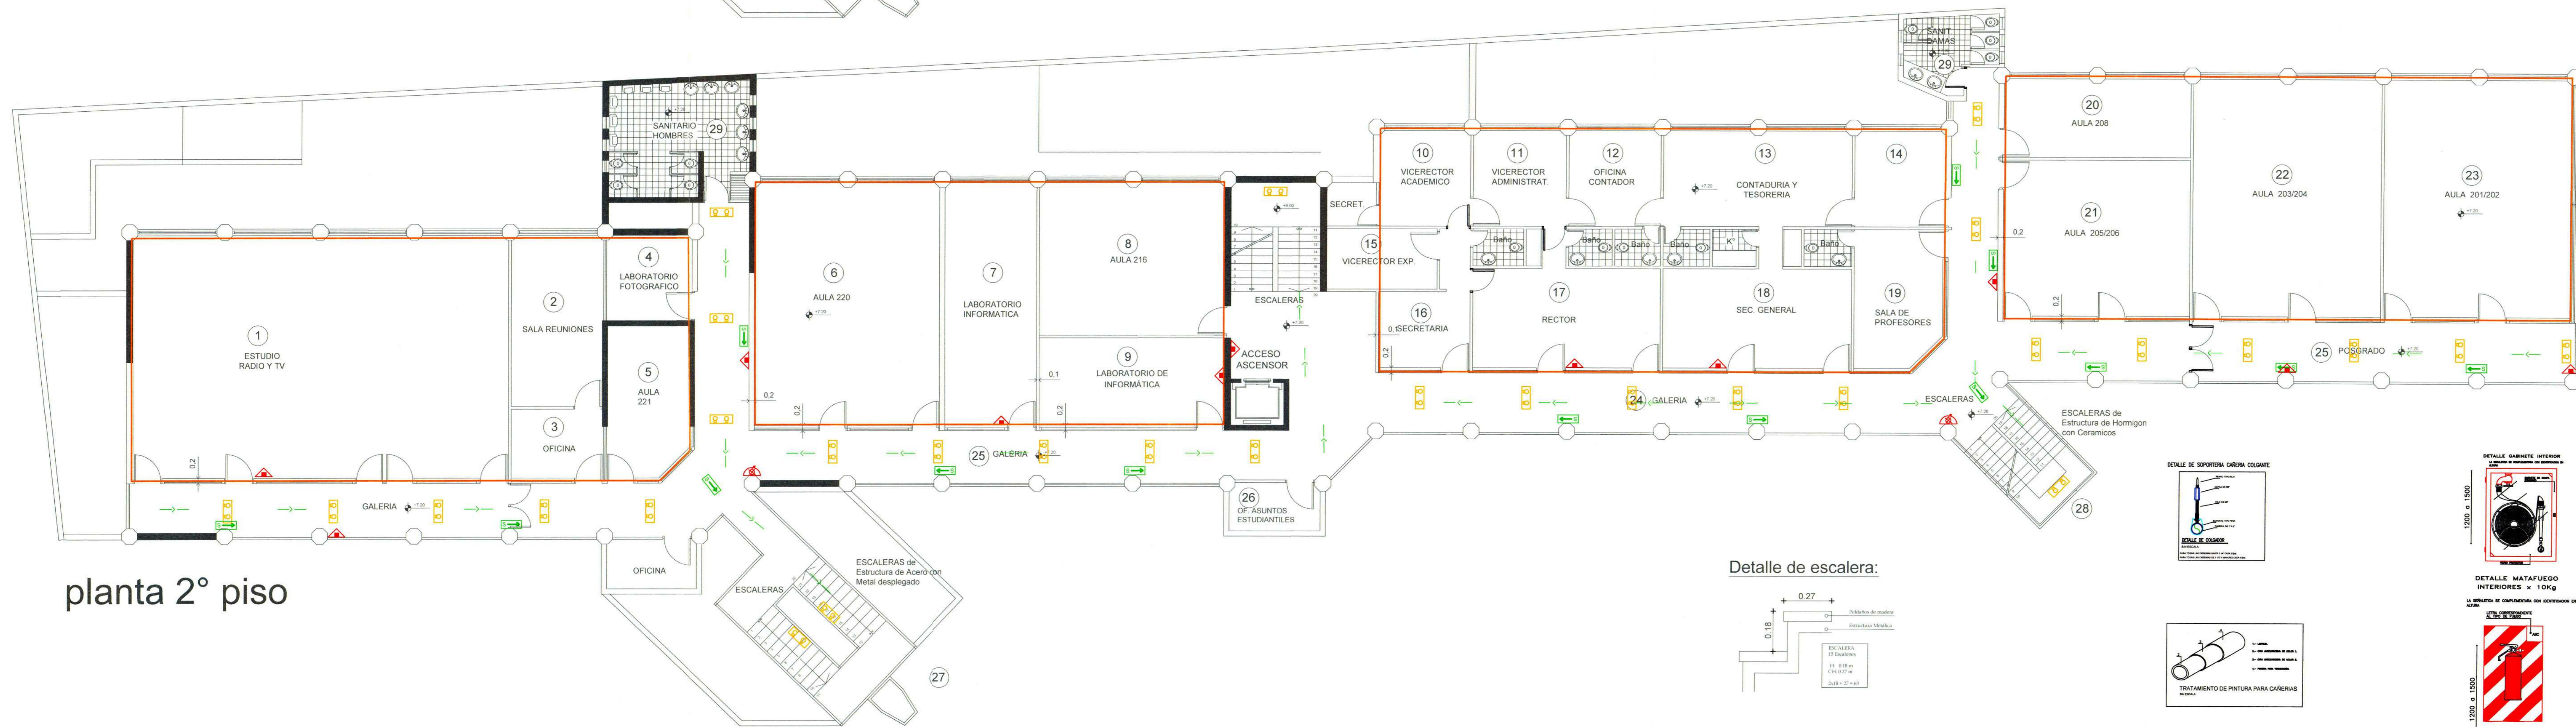

planta 2° piso

REFERENCIAS PREVENCIÓN

	GABINETE PARA MANGA DE INCENDIO (LONG 25 M)
	MATAFUEGO MANUAL DE POLVO ABC 10KG 5 KG
	TABLEROS GENERAL
	PELIGRO CHOCQUE ELECTRICO
	SALIDA DE EMERGENCIA
	CARTEL DE SALIDA CON FLECHA
	VIA DE ESCAPE FINAL
	VIA DE ESCAPE, DIRECCION A SEGUIR
	LUZ DE EMERGENCIA INVERTE (todo el edificio queda funcionando) Nota*
	UBICACION DE LLAVE DE CORTE DE GAS
	ENTRADA Y SALIDA DE VEHICULOS
	GABINETE PARA CONTINGENCIAS
	BOMBAS
	TOMA PARA BOMBEROS
	COBERTURA DE MANGAS CONTRA INCENDIO
	CAÑERIA AEREA 3" 2.5" 2"
	BOTIQUIN DE PRIMEROS AUXILIOS
	ZONA DE SEGURIDAD

Nota: el contenido de luz el edificio posee una llave de transferencia automática que asegura la corriente en todas las luminarias con alimentación de un grupo de 20 lúmenes

OBRA: RELEVAMIENTO EDIFICIO UNIVERSITARIO
 UBICACIÓN: LATERAL SUR, AVDA. ACCESO ESTE N°2245-LAS CAÑAS-GLLEN.

PROPIETARIO: UNIVERSIDAD JUAN AGUSTIN MAZA
 DOMICILIO: LATERAL SUR, AVDA. ACCESO ESTE N°2245-LAS CAÑAS-GLLEN.

Detalle de Sup. Cubierta

Cobertura	Sup. Cubierta m ²
Edificio N° 1	2010.72
Edificio N° 2	2920.00
Baños y Bañeros	36.20
Escuela N° 2 - Mecánica	112.20
Escuela N° 2 - 4º Piso	218.00
Calles	28.50
Calles de emergencia	28.50
Gabinete y Depósitos	64.20
Laboratorio de Informática	56.70
Centro Control Equipamiento	117.70
Laboratorio Física Ventana	202.20
Taller de Mantenimiento	40.20
Ampliación Biblioteca	40.20
Superficie Cubierta Total	3917.80

FIRMA PROPIETARIO
 Superficie terreno: 11156.29m² Sup. 2º Pº Sector de Incendio: 947 m²
 Superficie libre: 9064.30m² Sup. 3º Pº Sector de Incendio: 347 m²
 Superficie Cubierta: 5917.80m² Sup. Total Sector de Incendio: 4394 m²

SISTEMA CONTRA INCENDIOS ESCALA: 1:100 **3**

CROQUIS DE UBICACION:



PROYECTO, CALCULO Y DIRECCION TEC:
DIEGO GAMAS
 LIC. EN HIGIENE Y SEGURIDAD LABORAL

DIEGO A. GAMAS
 Lic. en Hig. y Seg. Laboral
 Matrícula A/571/A-323

DOMICILIO: ALVAREZ CONDARCO 2255 - GLEN
 MAT: 8571 - A

P.M.: 84488
 P.M.: 03192/04

VIZACION PREVIA:
 02 MAY 2017

APPROBACION:
 MUNICIPALIDAD DE GUAYMALLEN
 DIRECCION DE MANTENIMIENTO
 HIGIENE Y SEGURIDAD OCUPACIONAL

Se realiza la capacitación del personal de Sistema contra incendio en las actividades de mantenimiento y usos declarados en proyecto. En caso de modificaciones (Ampliación, cambio de destino y riesgo) se deberá presentar nueva documentación técnica.
 Fecha: 02 MAY 2017 Exp. N° 2690-V-2017

Exp. N° 2690-V-2017-6024

Detalle de escalera:

