


REFERENCIAS

	Matafuego manual de GAS tipo BC de 9kg
	Matafuego manual a base de polvo tipo ABC de 9kg y 10kg
	Detector de Humo
	Tablero Eléctrico General
	Medidor de Gas
	Cartel de Salida de Emergencia
	Via de escape direccion a seguir
	Via de escape Salida Final
	Luces de Emergencia
	Botiquín de Primeros Auxilios
	Punto de Encuentro - Zona de Seguridad
	Cartel de Salida de Emergencia

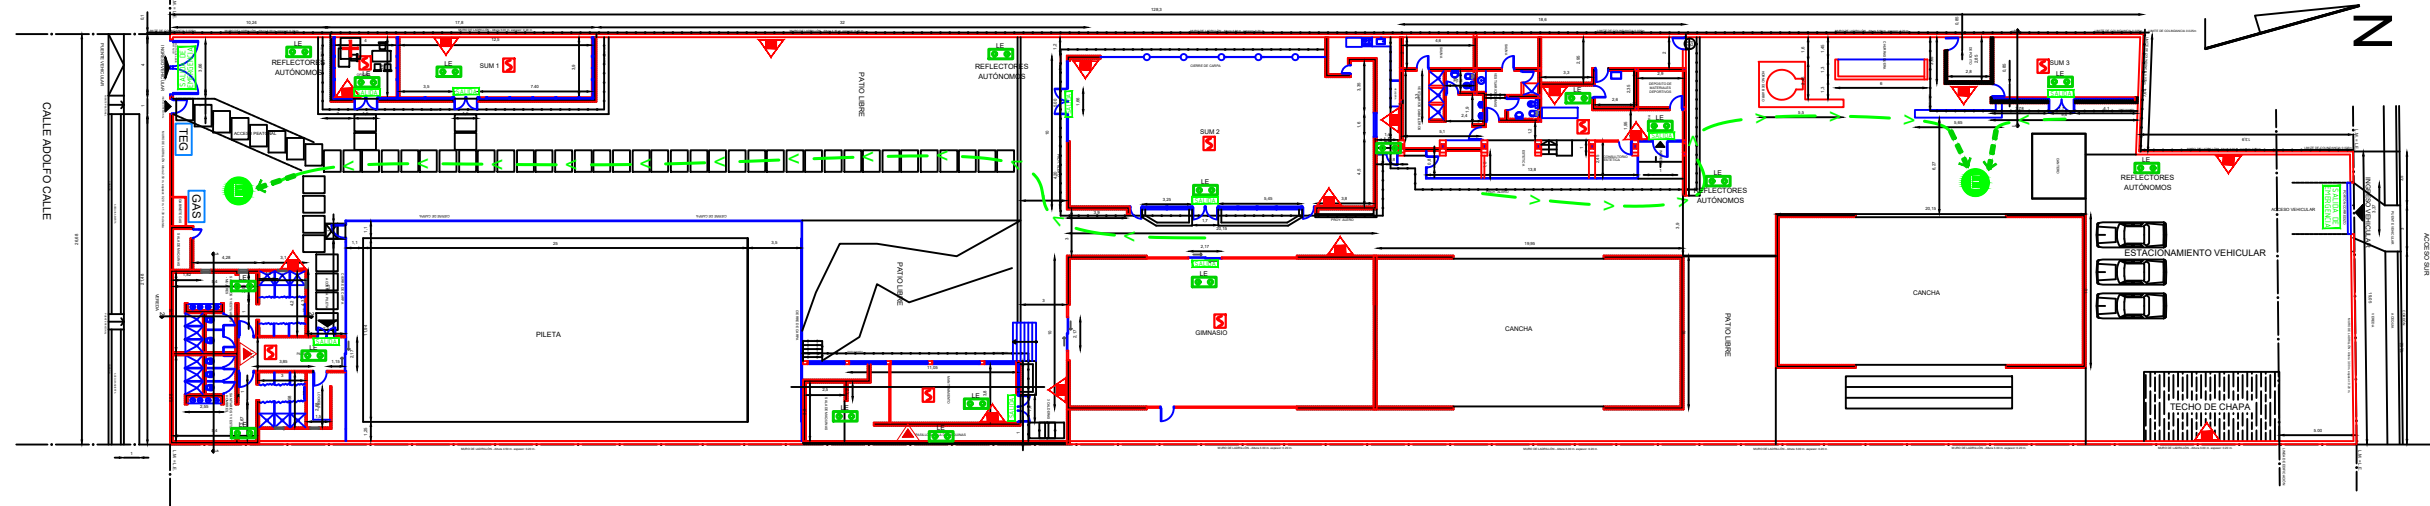

INSTALACIONES CONTRA INCENDIOS
OBRA: RELEVAMIENTO Y ADECUACION
CAMPO DE DEPORTES UNIVERSIDAD MAZA
 INSTALACIONES CONTRA INCENDIOS
 CALLE ADOLFO CALLE 135 Y LATERAL SUR AVENIDA
 PROPIETARIO: UNIVERSIDAD JUAN
 AGUSTIN MAZA

SISTEMA CONTRA INCENDIOS ESCALA: 1:100

CROQUIS DE UBICACION:

P.N. 7250 - 88206 - SALVA
 ELABORADO POR: [Signature]
 VISACION PREVIA